









PLANTA BAJA
Planta Arquitectonica
 153.12 m2 Escala 1:100

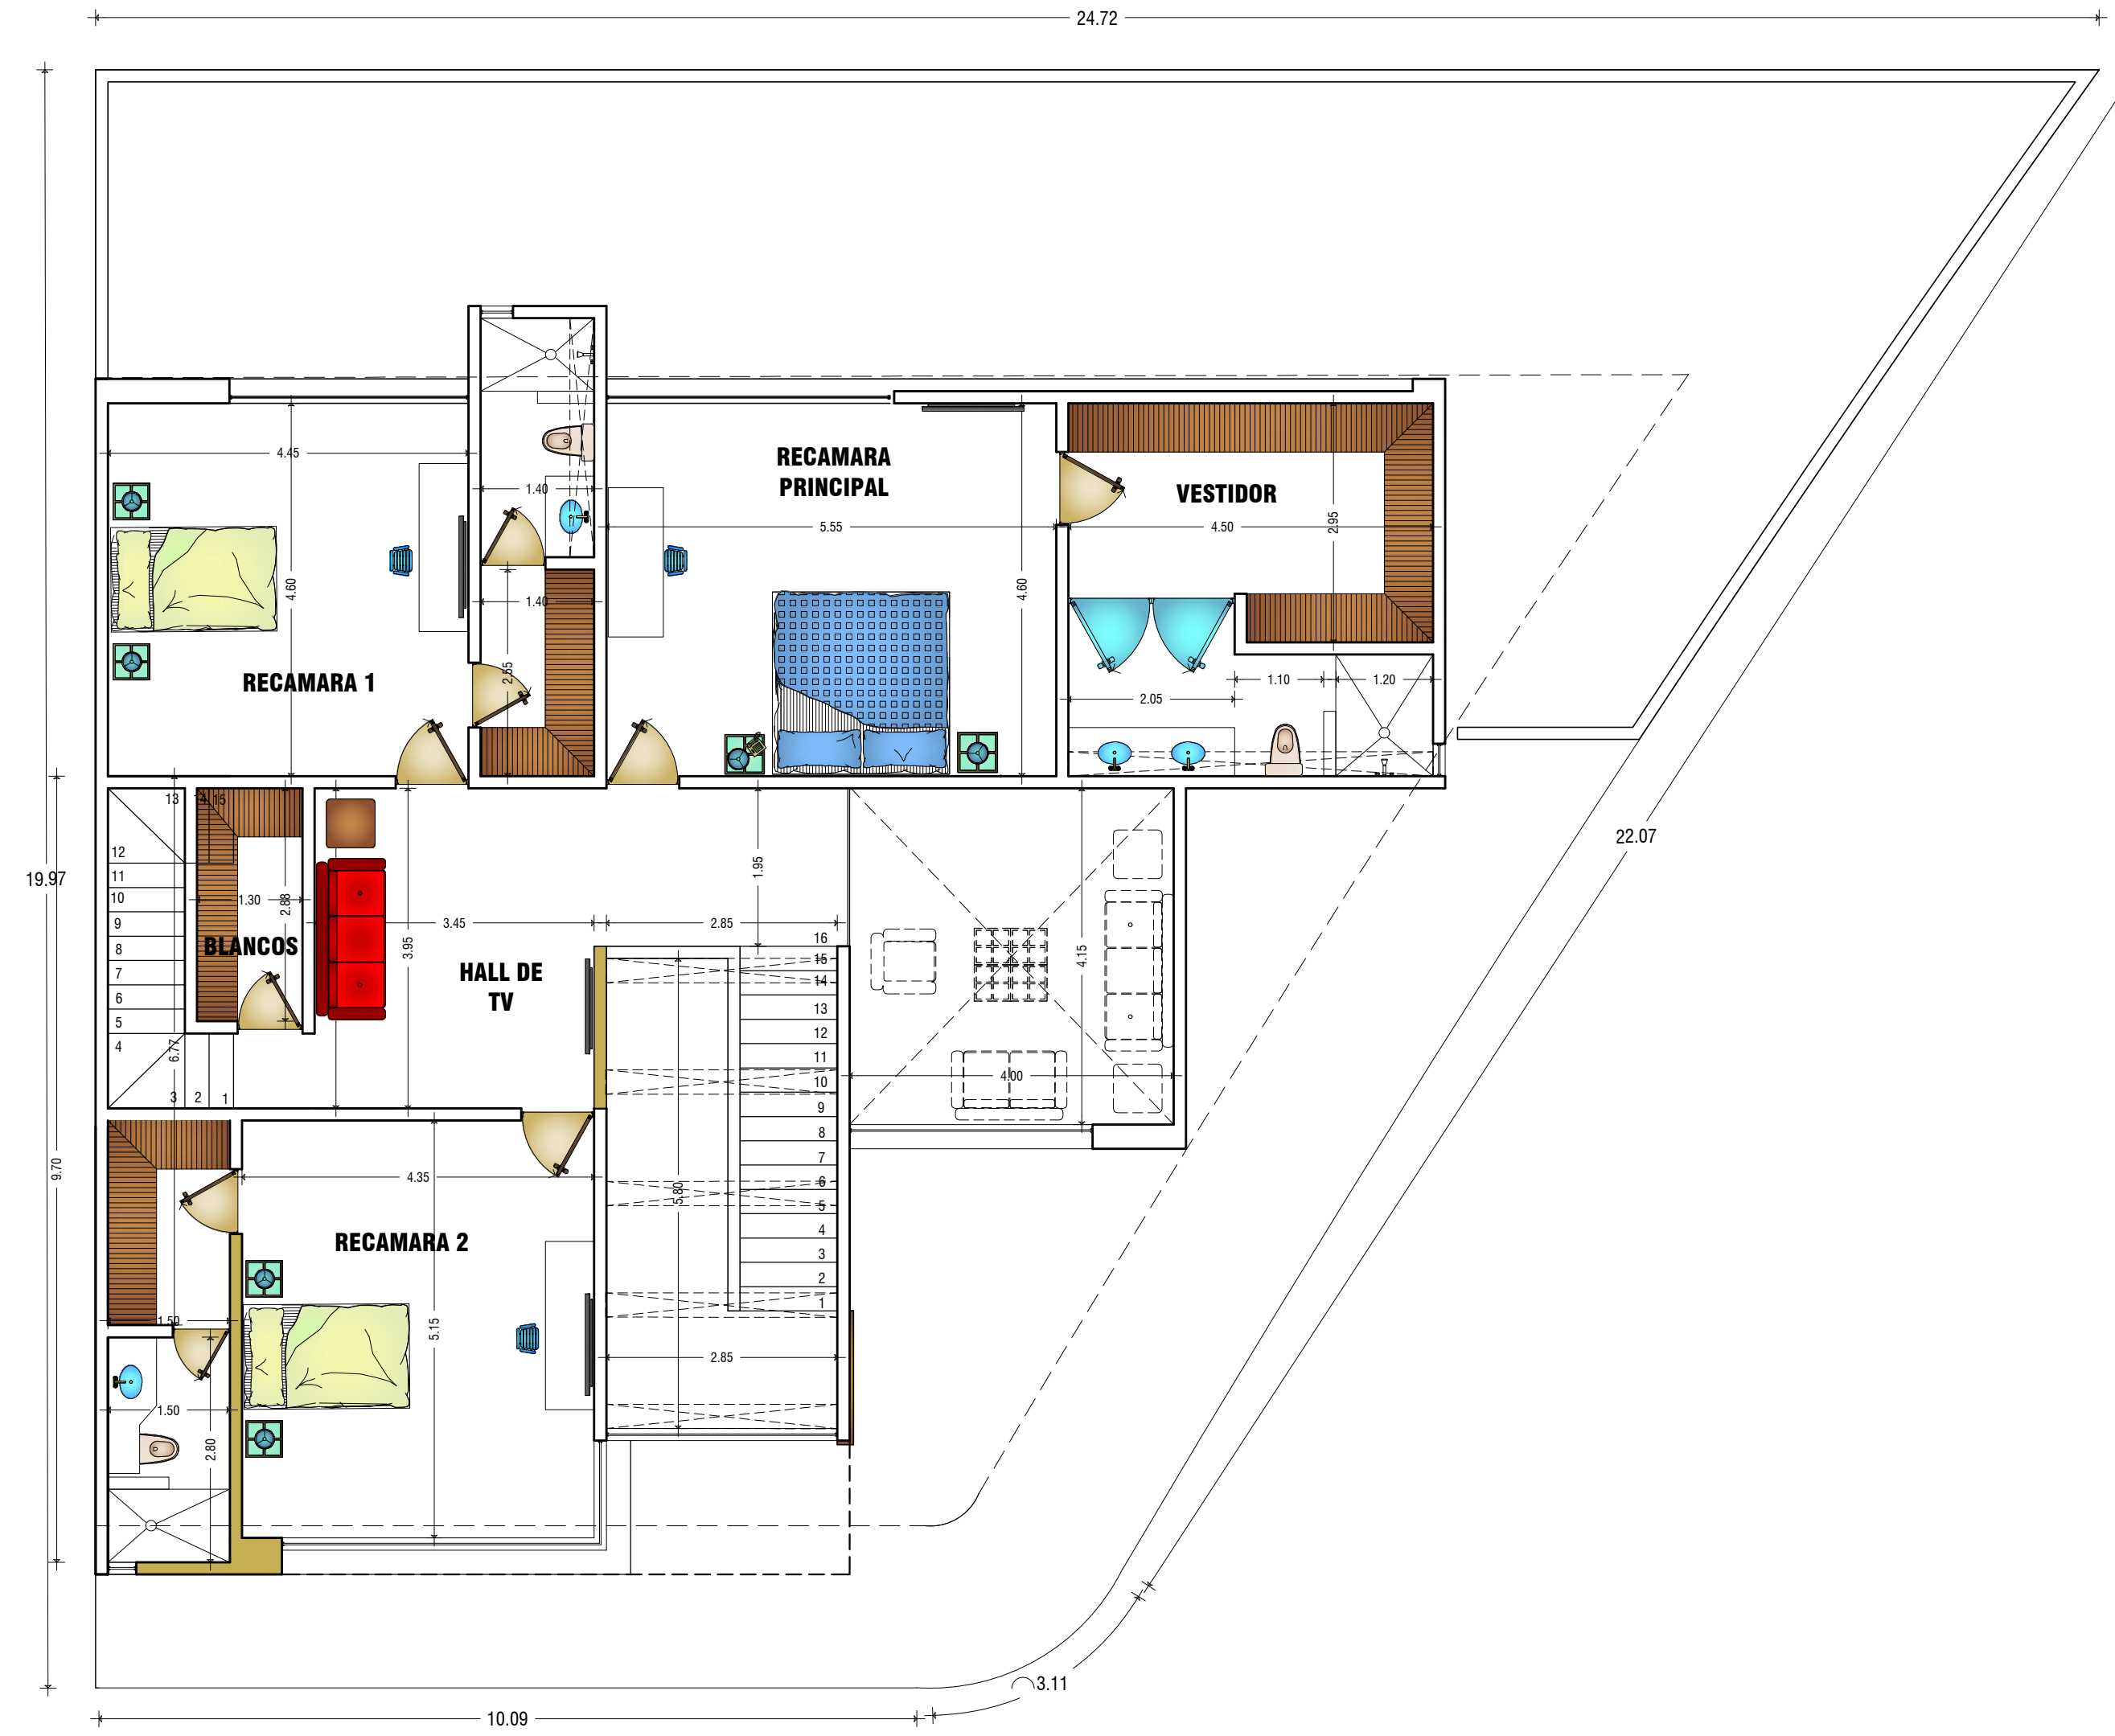

PLANTA ALTA
Planta Arquitectonica
 194.28 m2 Escala 1:100

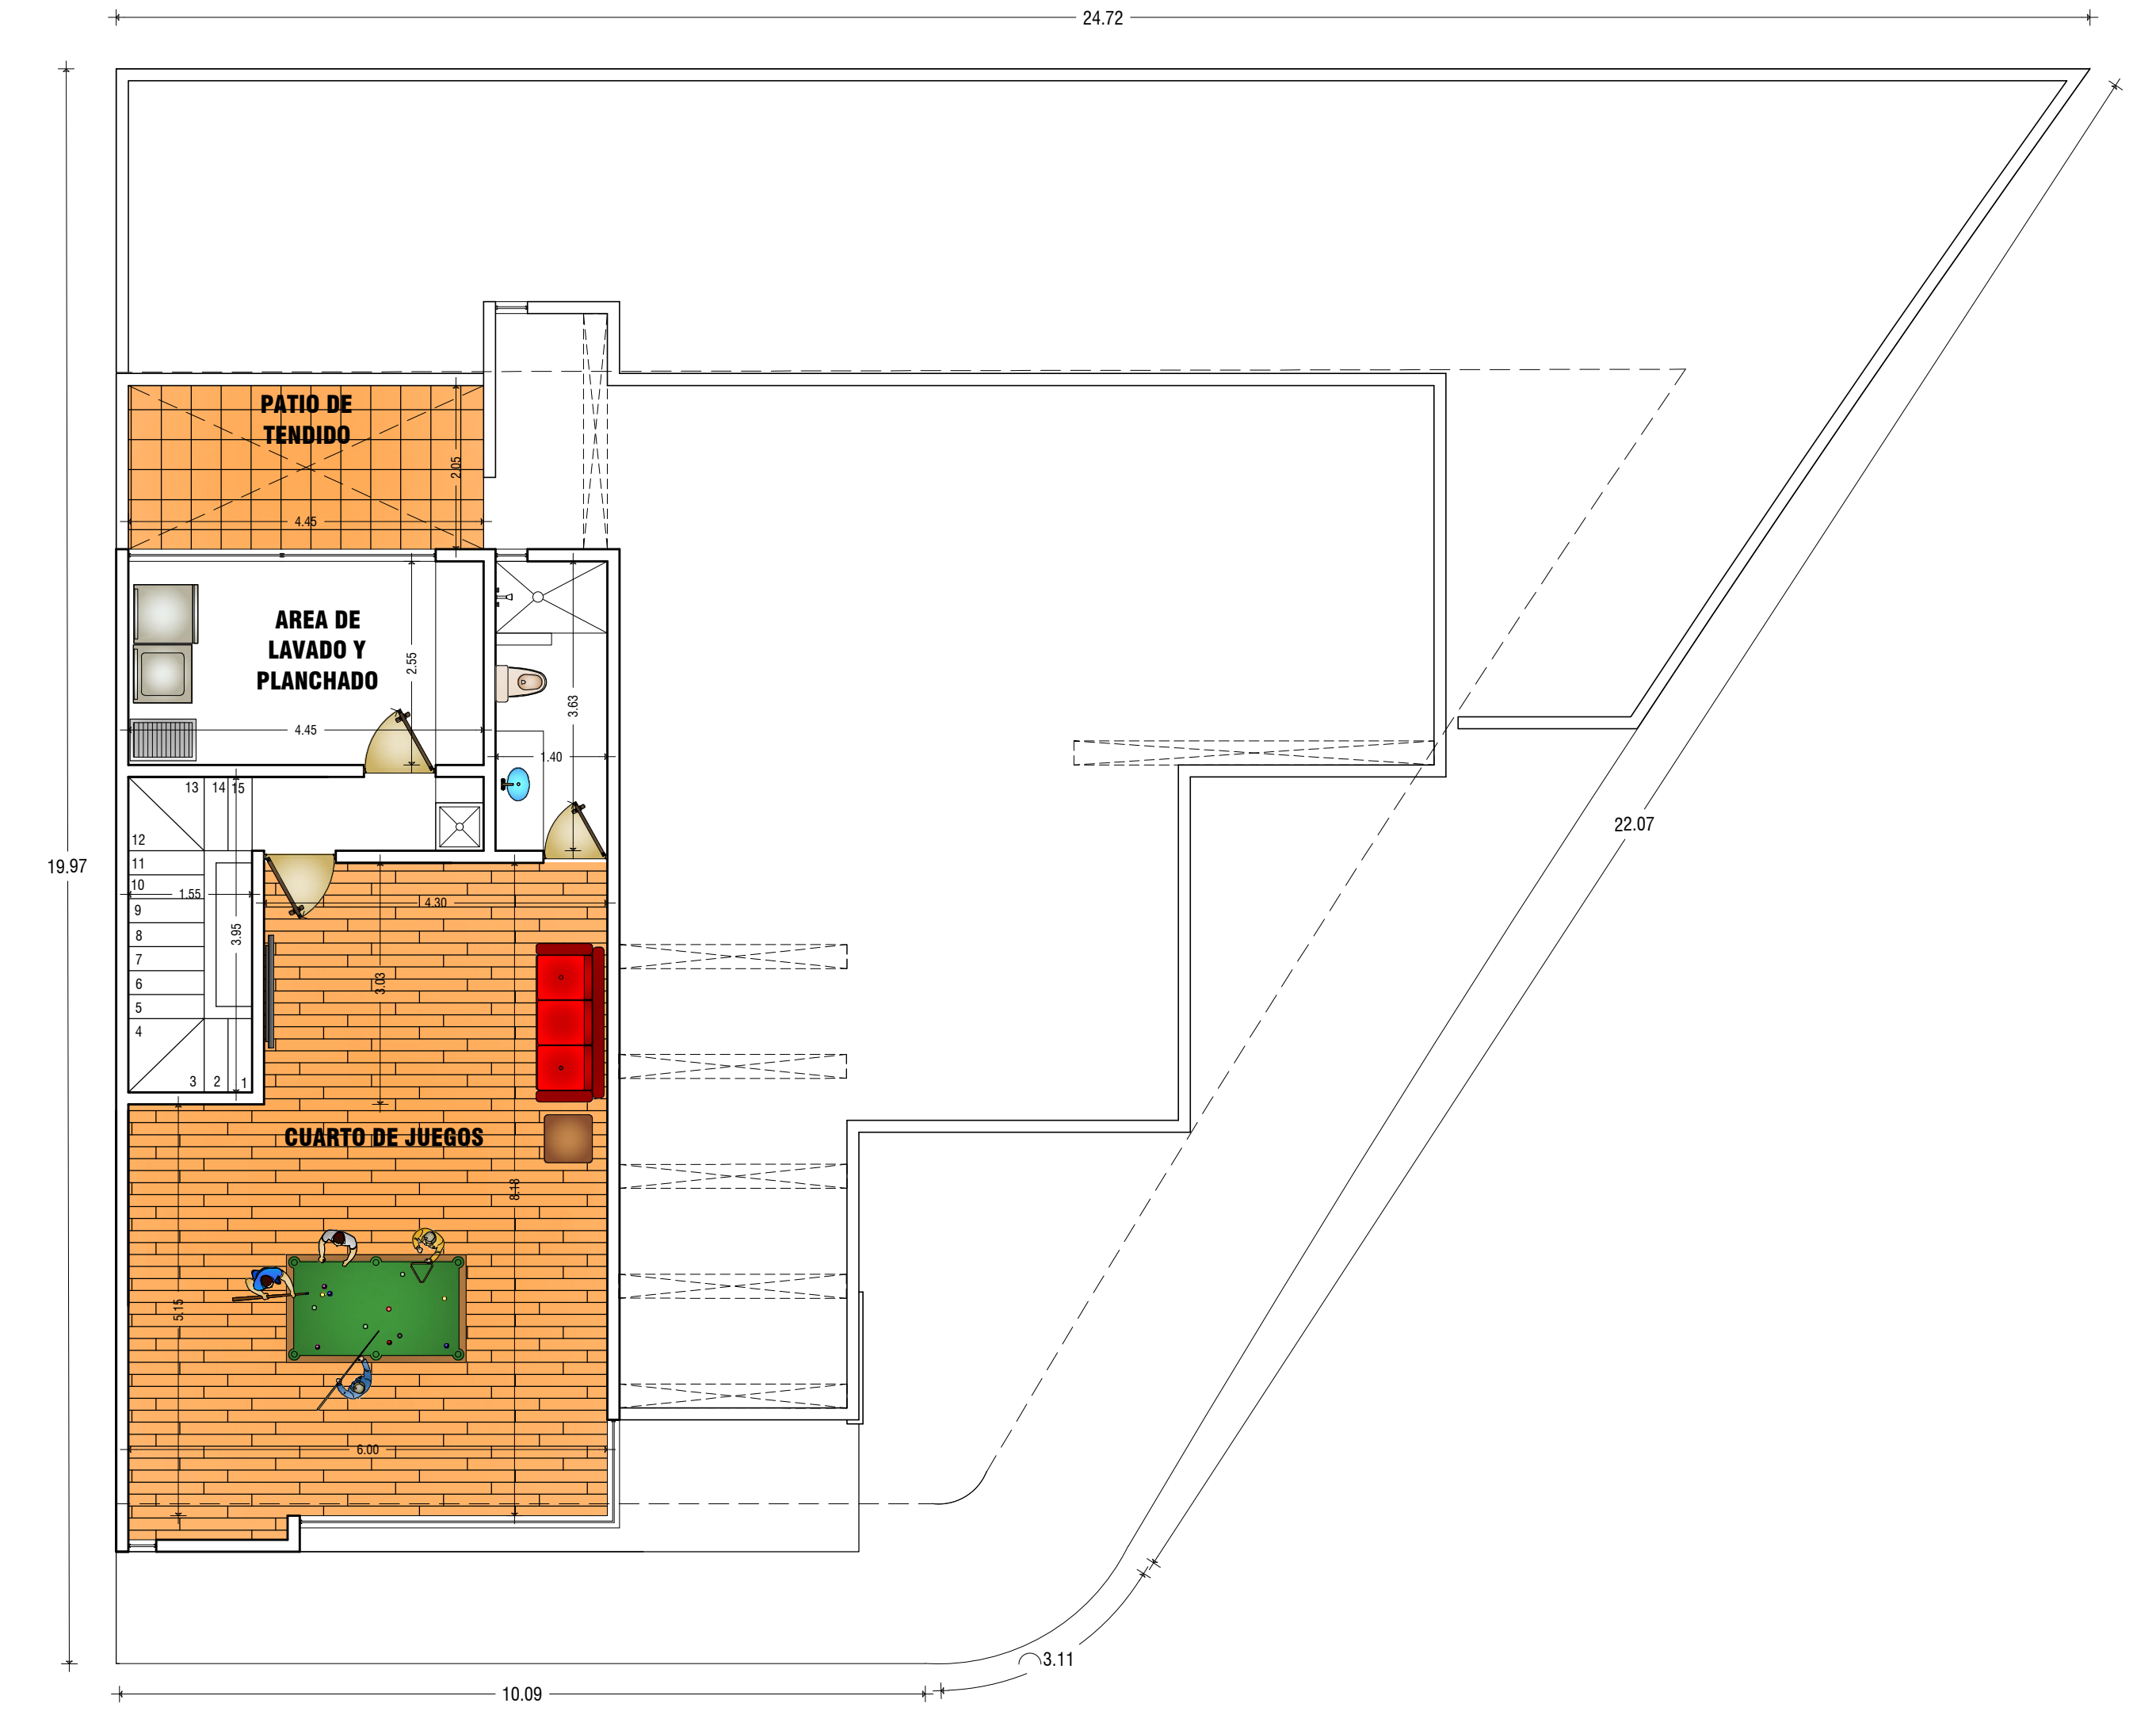

PLANTA ALTA
Planta Arquitectonica
 79.06 m2 Escala 1:100

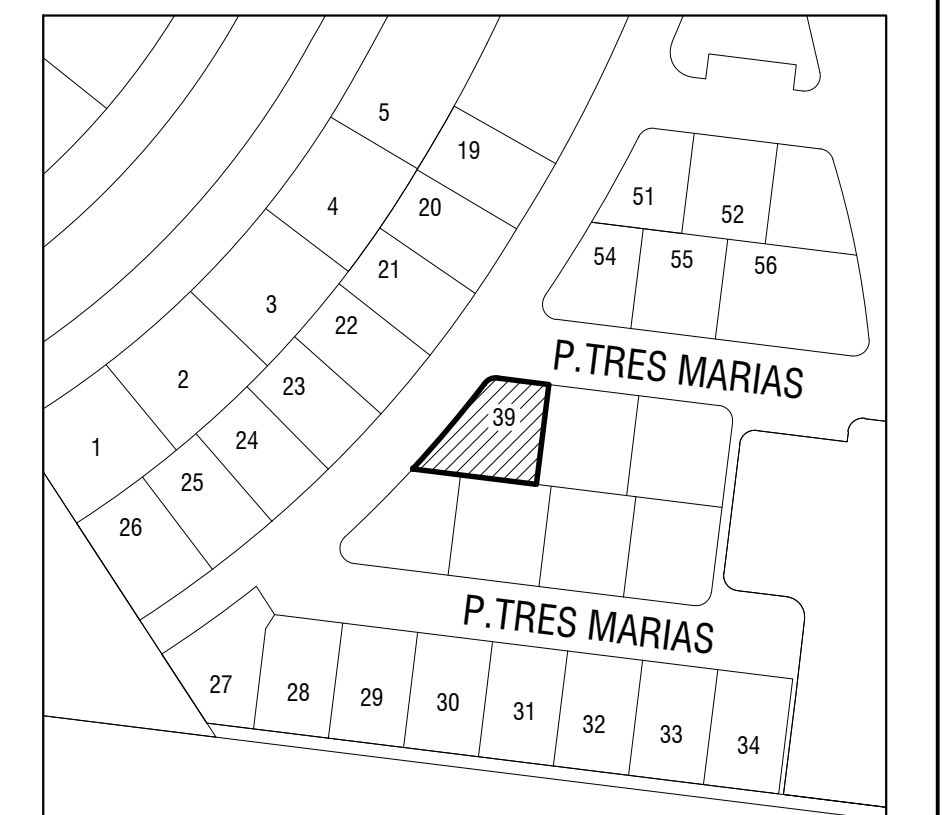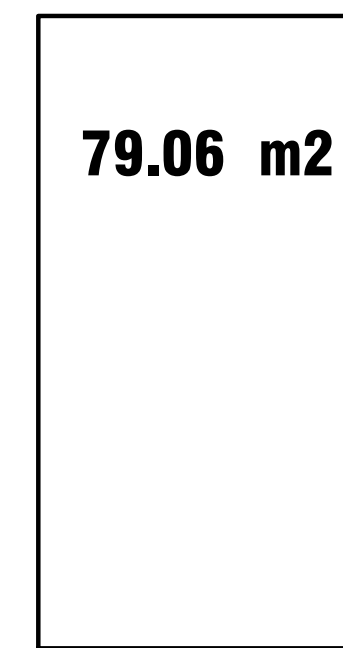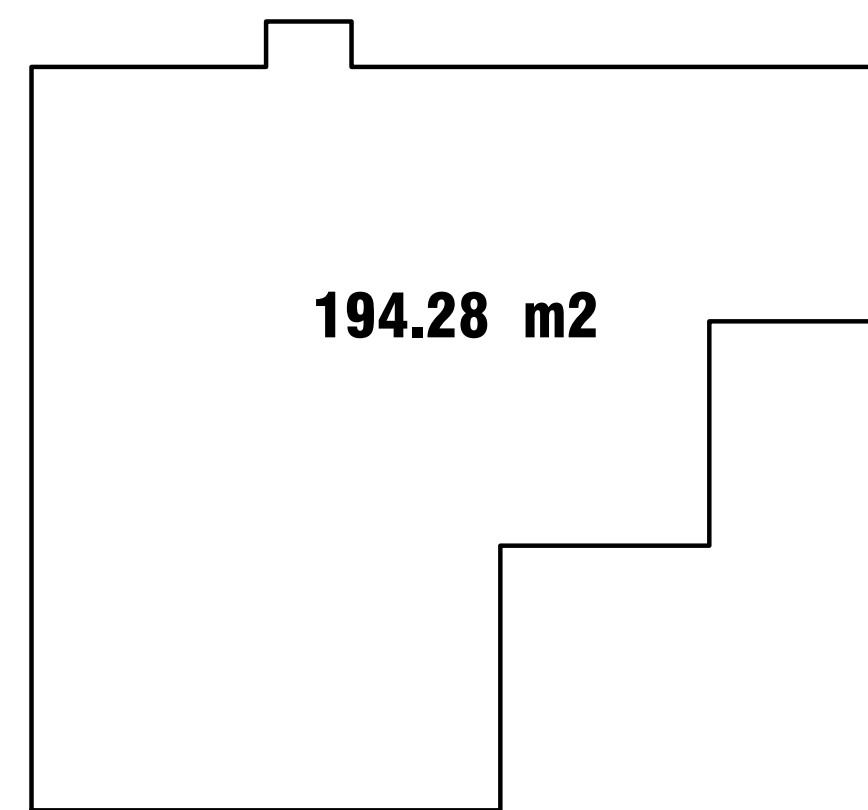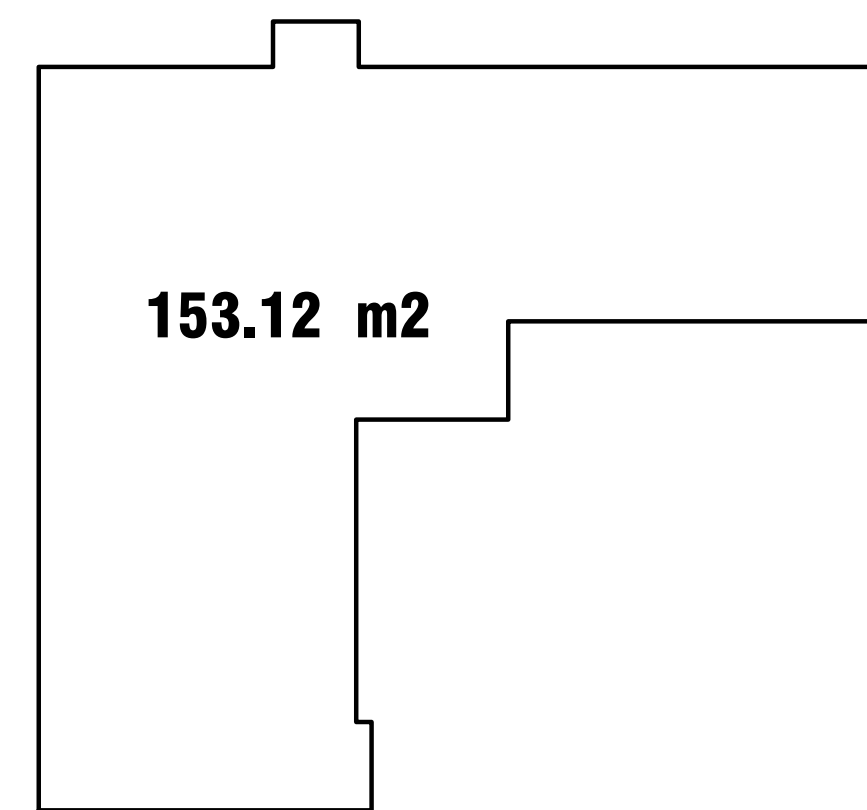

Anteproyecto Casa Habitación

Superficie Construida: 426.46 M²

Superficie de Terreno: 359.65 M²

Propietario: **Sra. Alicia Medina Sanchez**
 Ubicación: **Tres Marias Lote 39 Mza XIV**
La Loma Club de Golf

San Luis Potosí