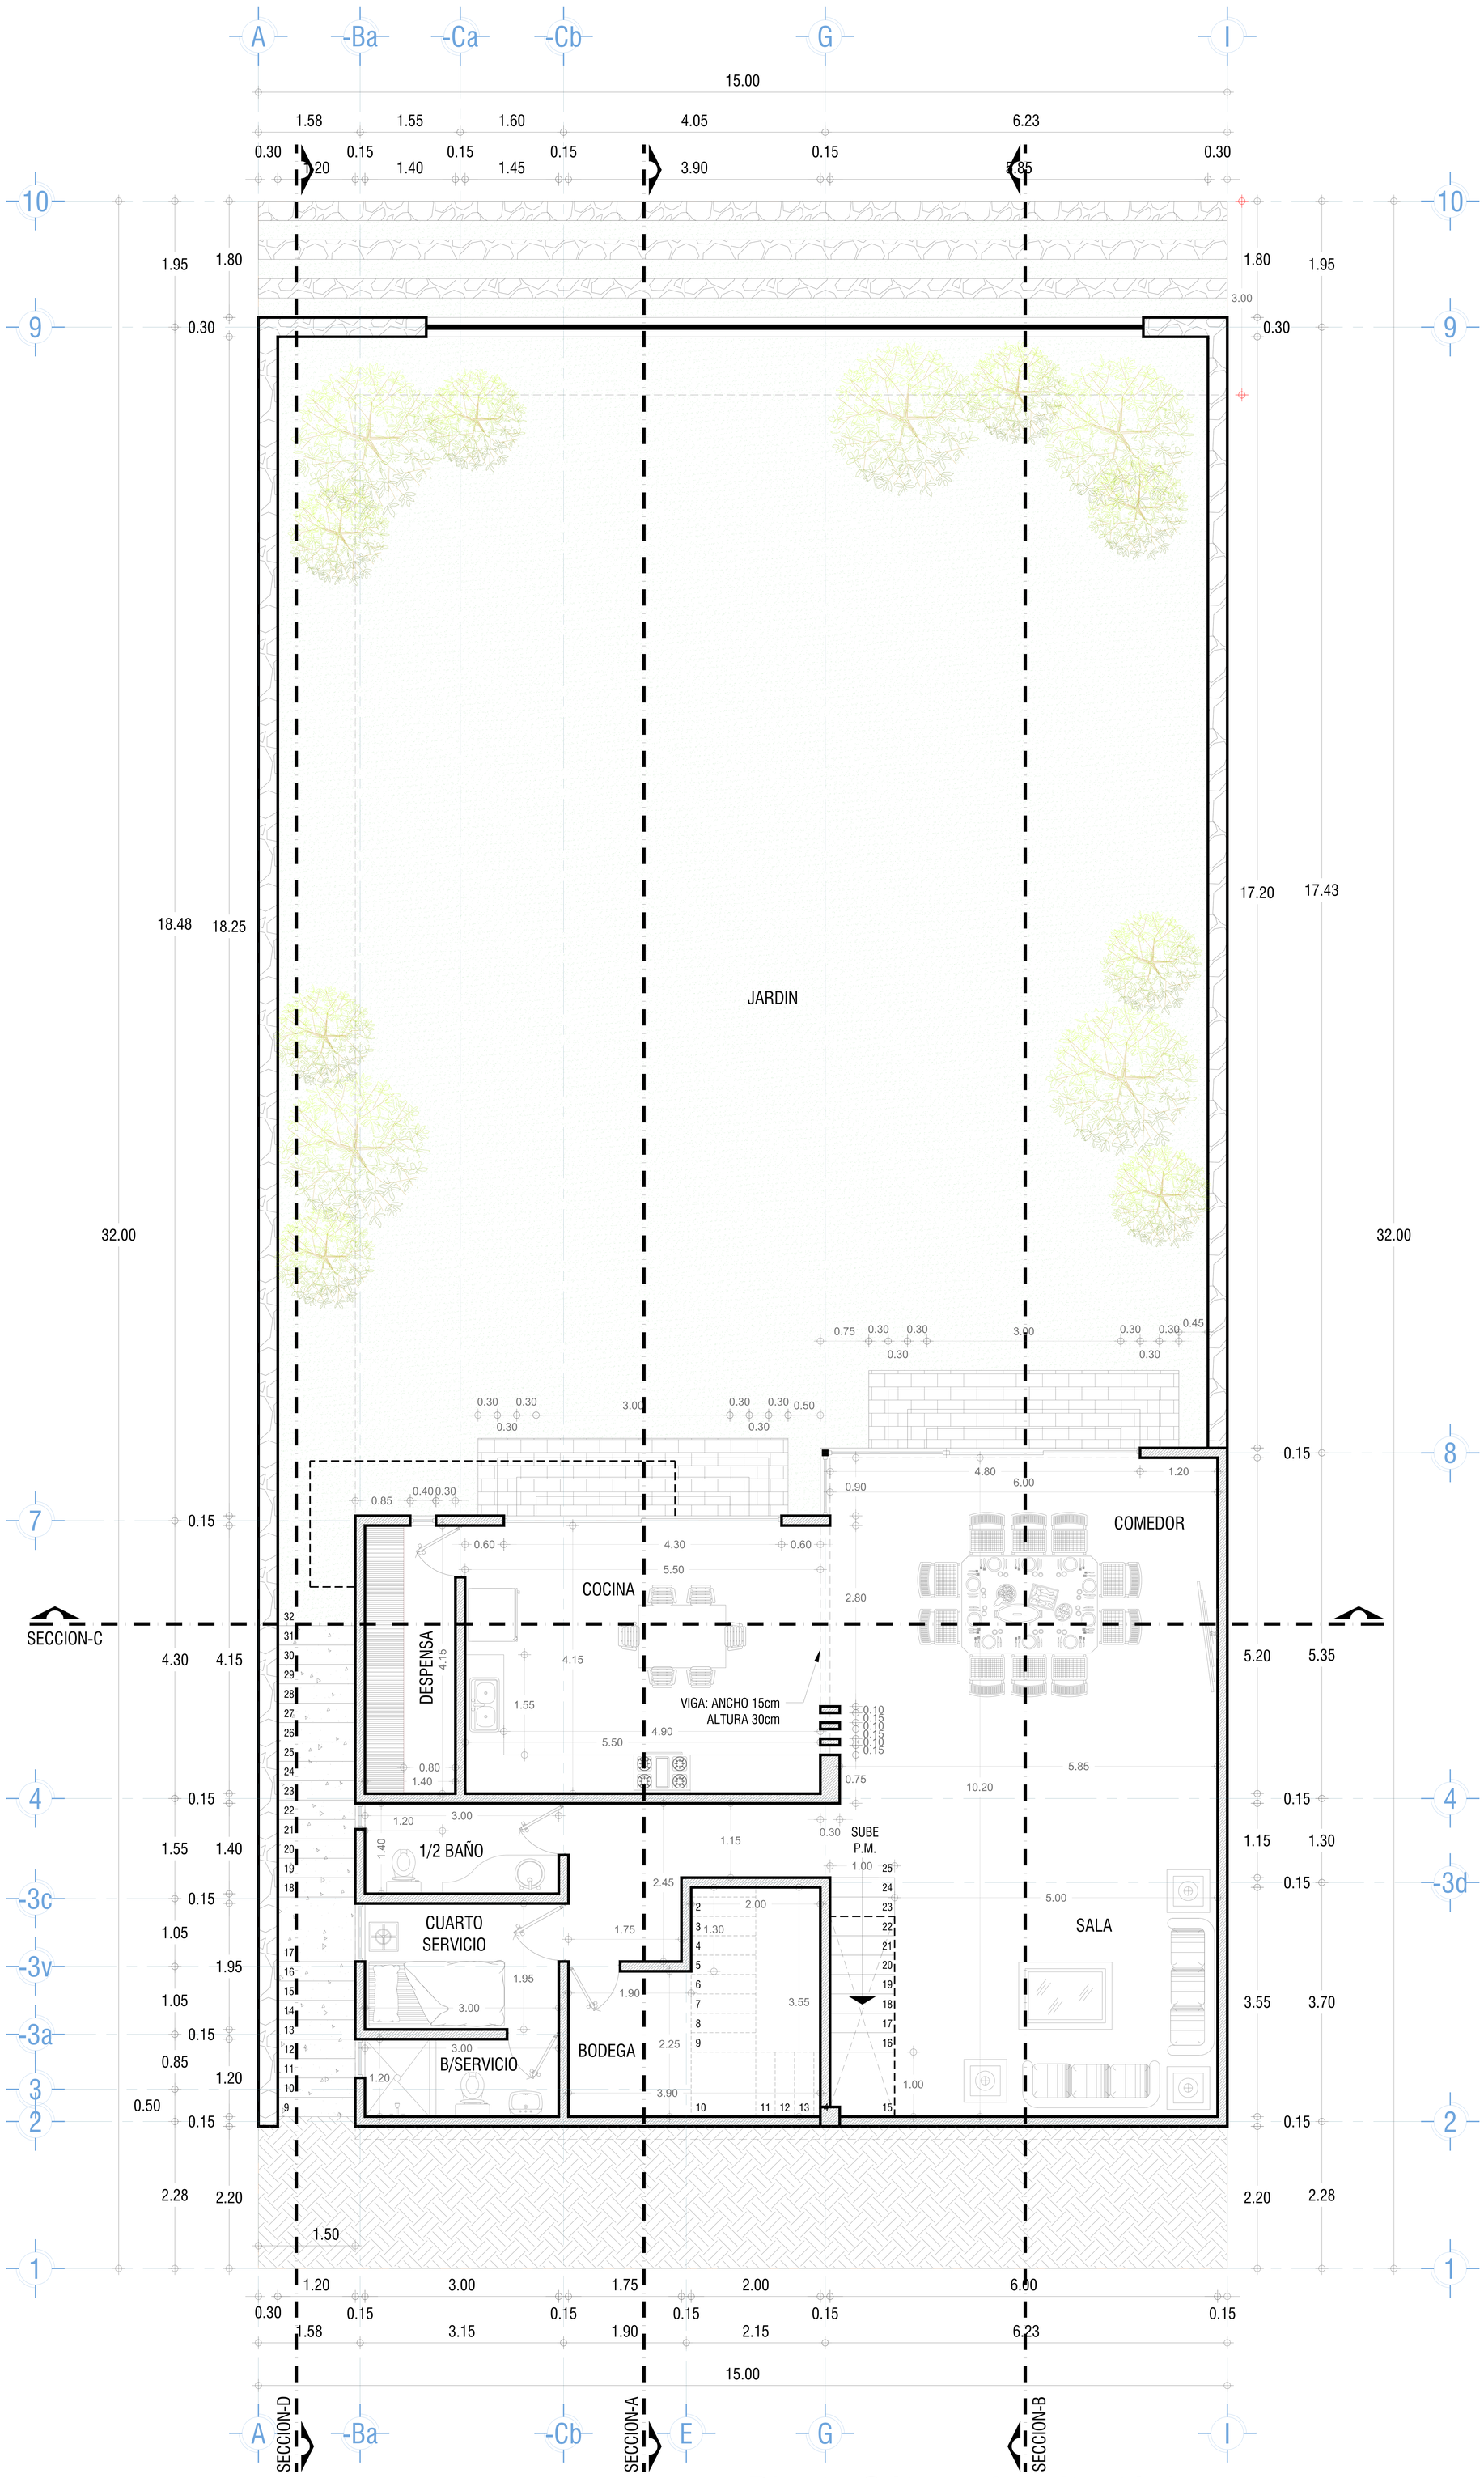

Planta Sótano Arquitectónica

Escala 1:100