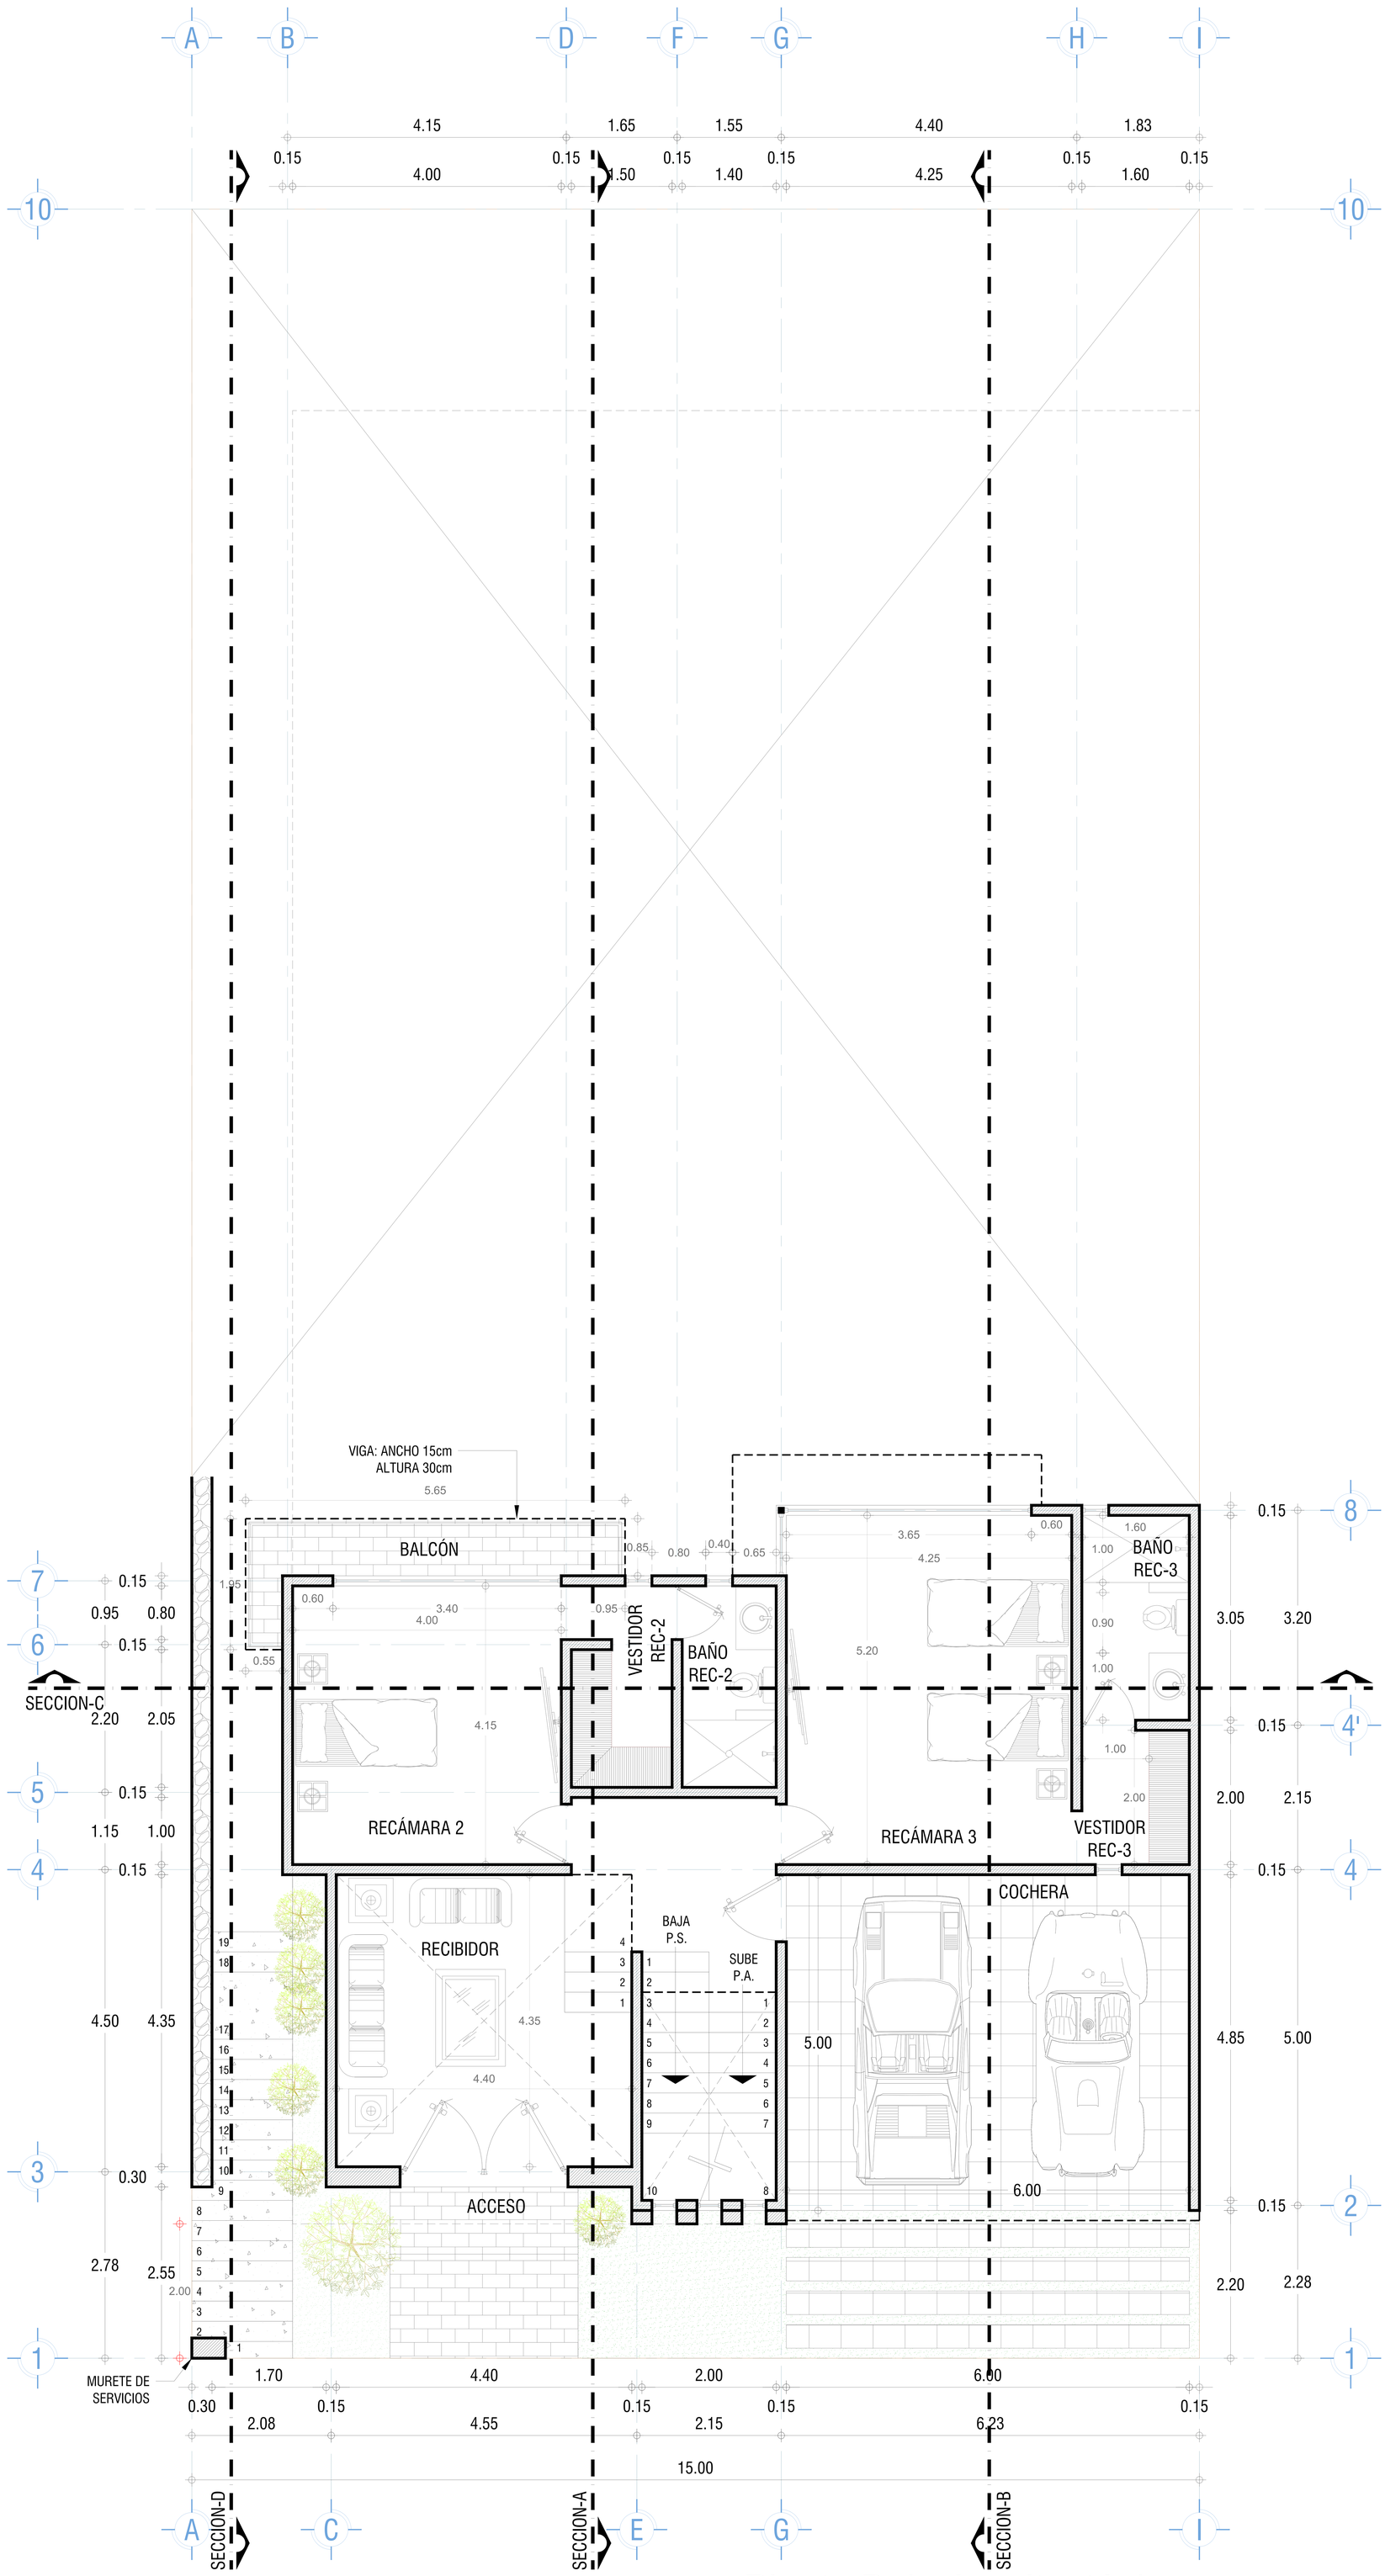

Planta Baja Arquitectónica

Escala 1:100