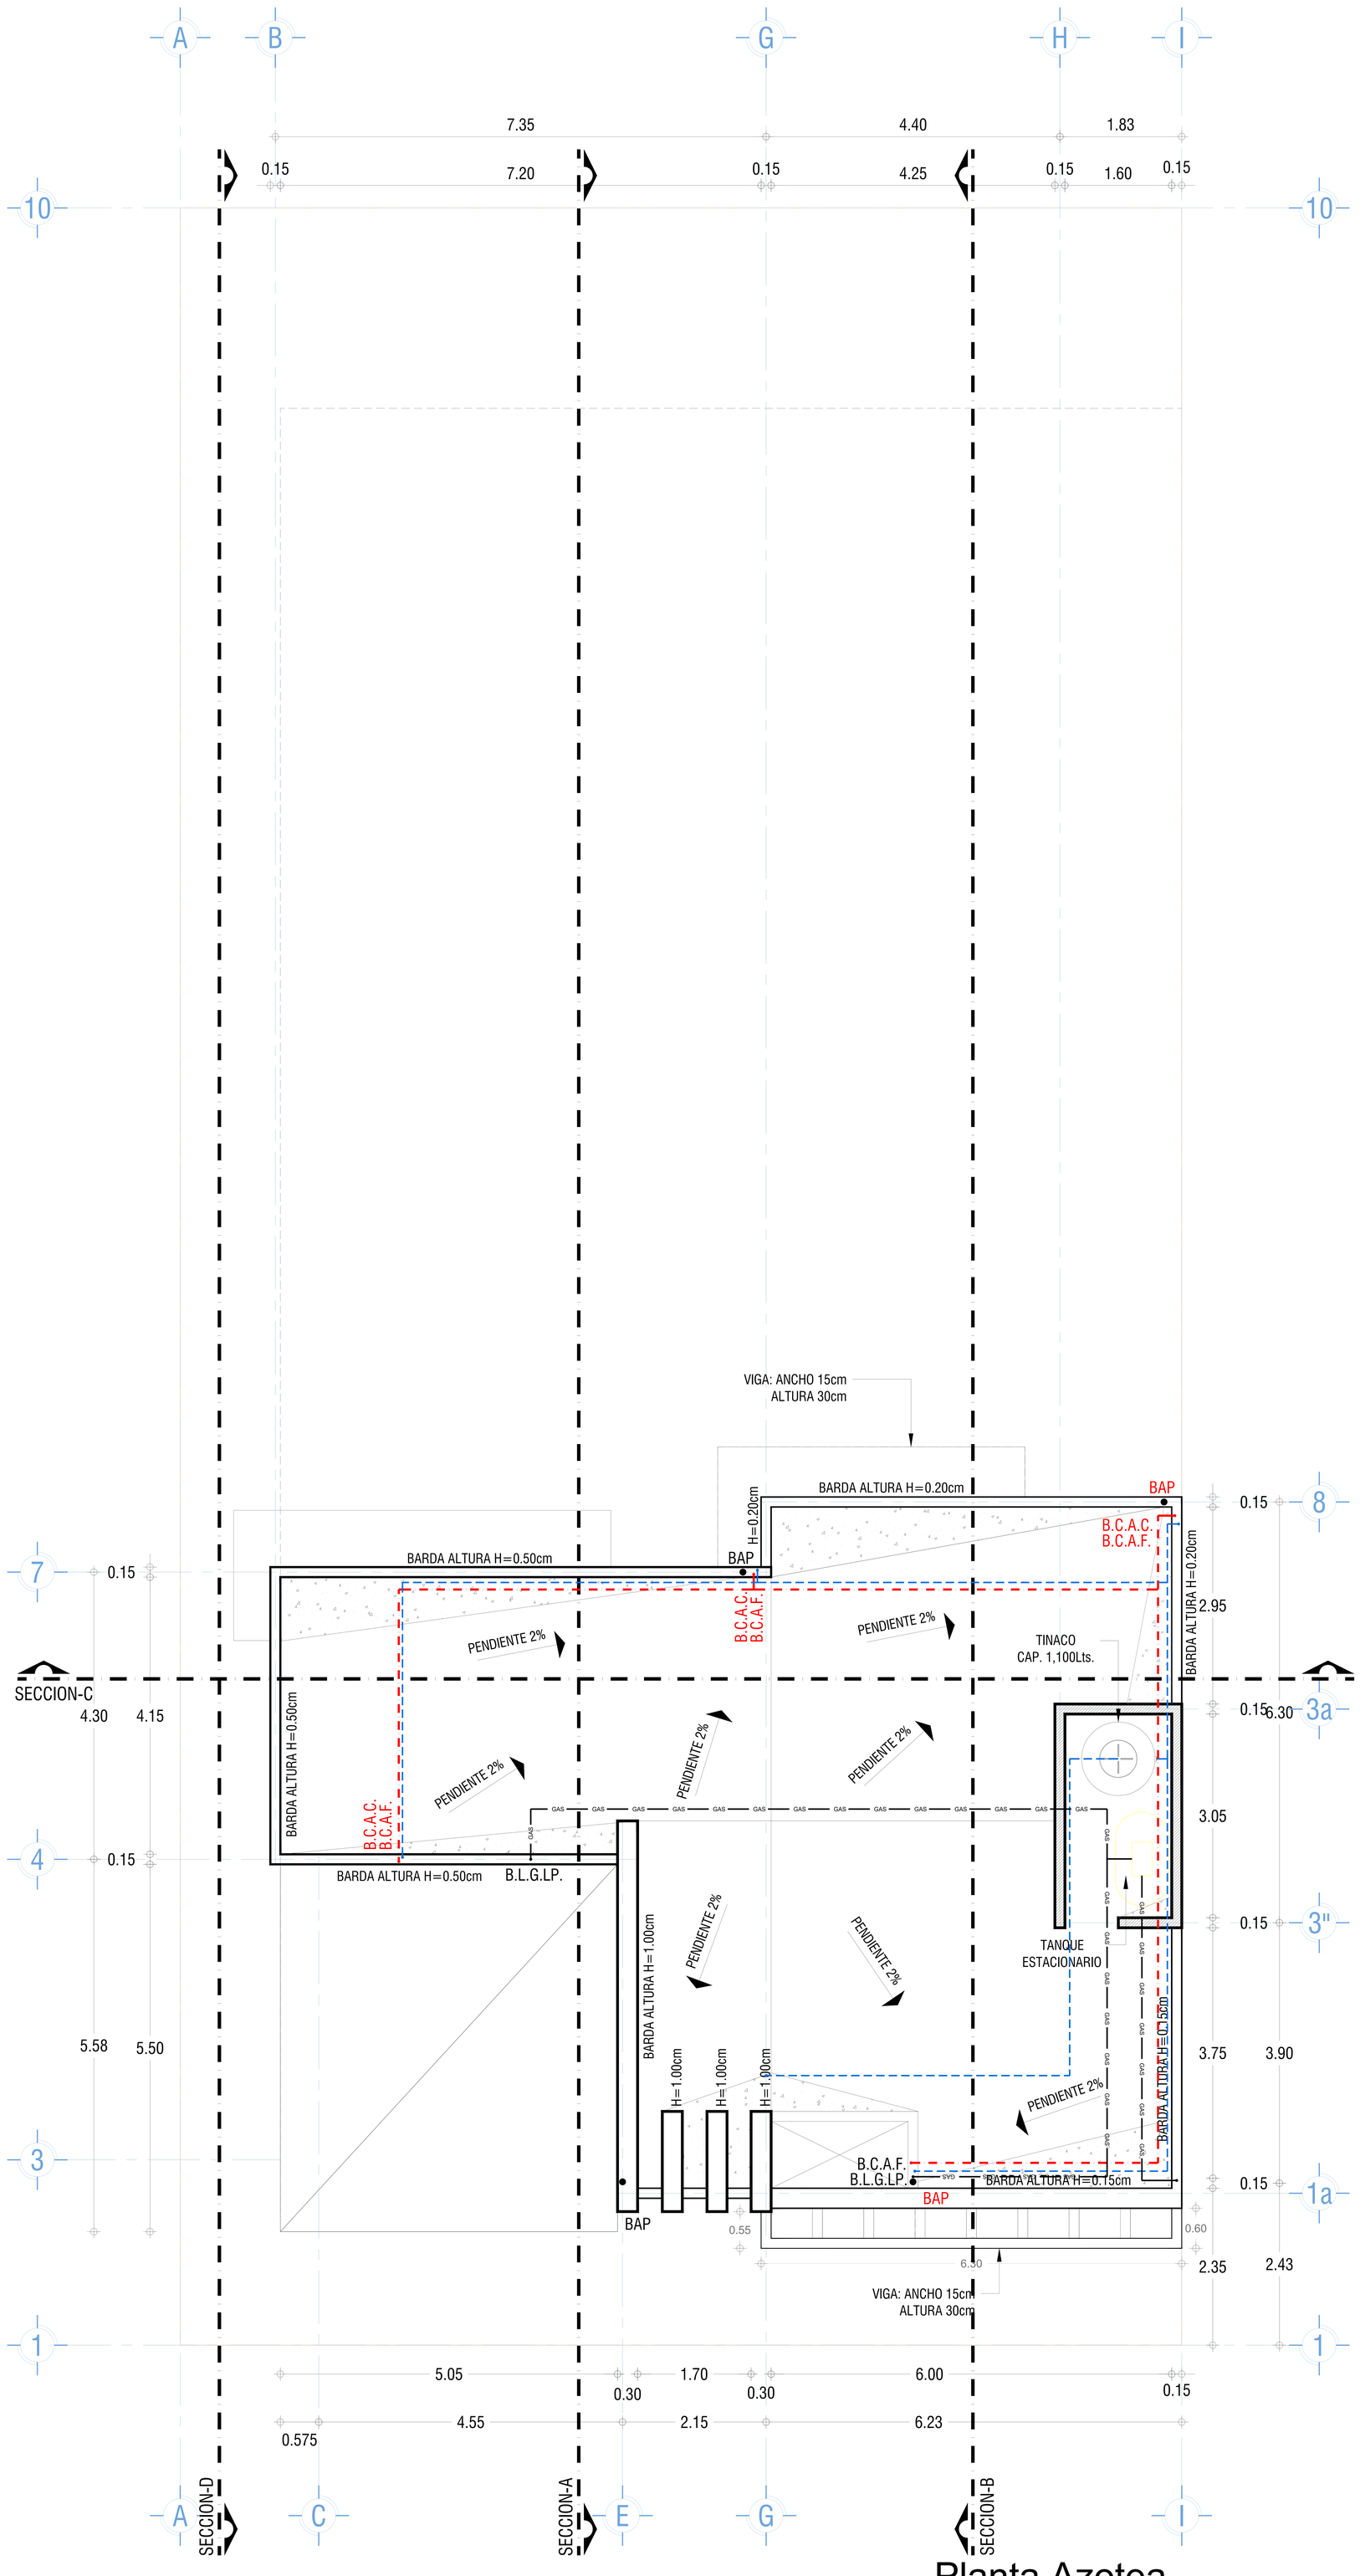

Planta Azotea

Escala 1:100