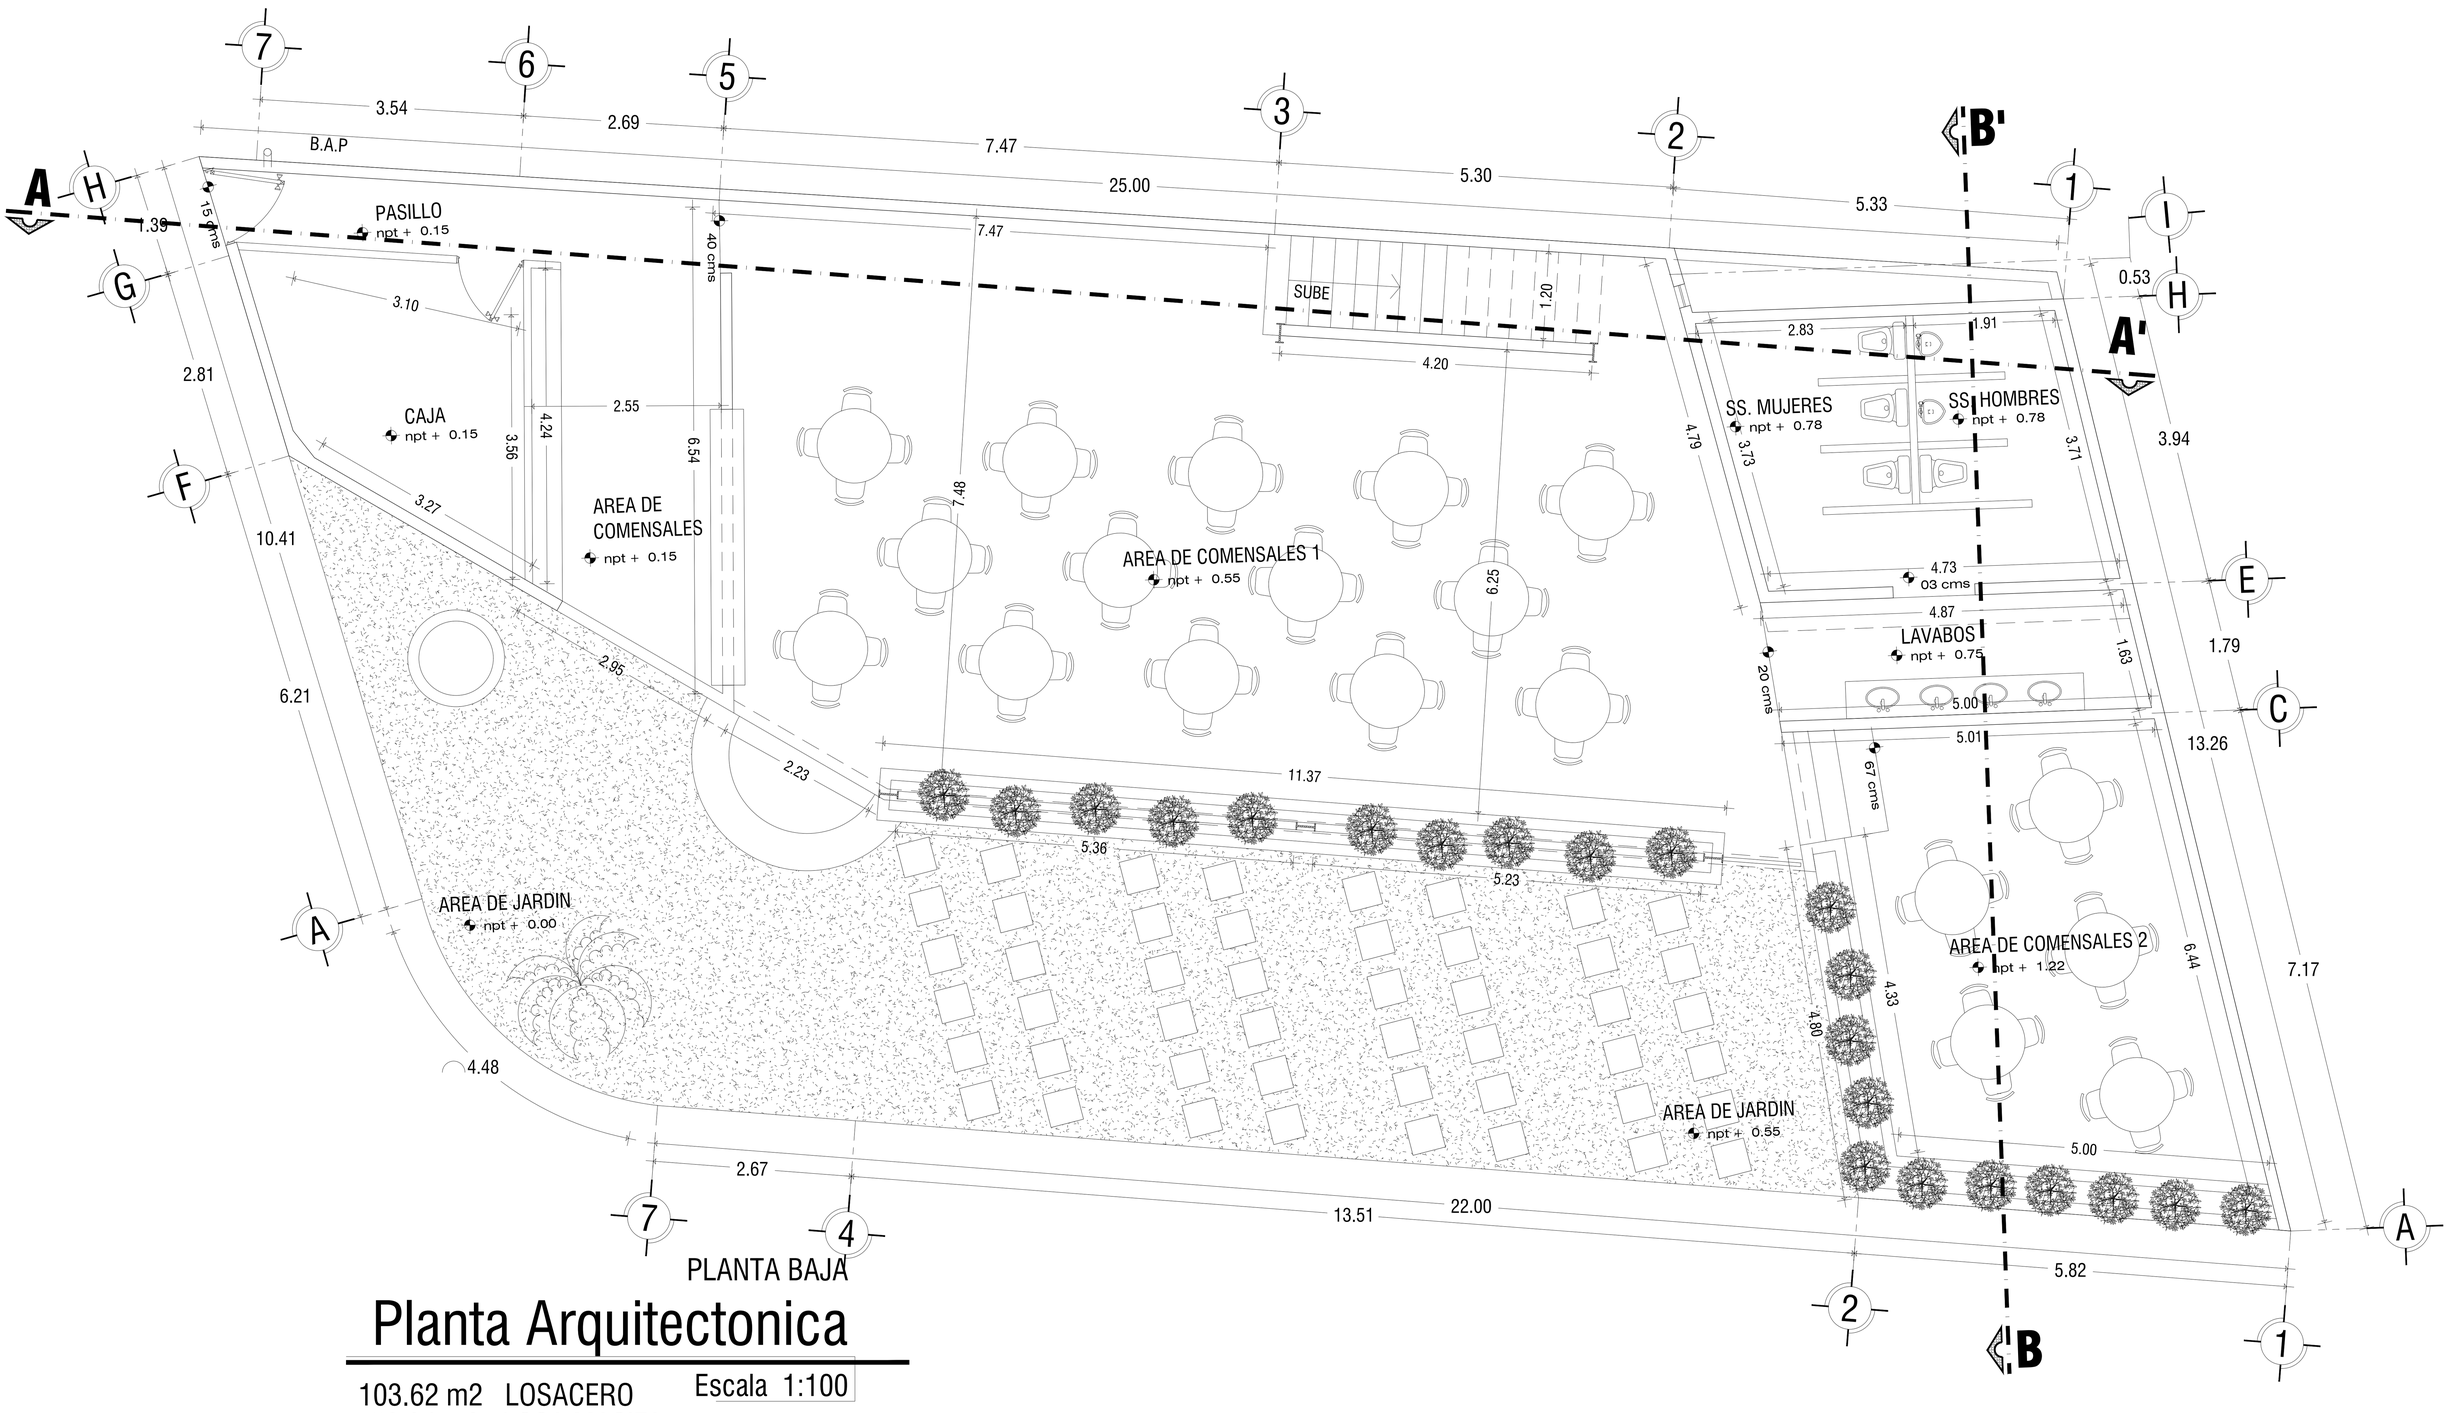

Planta Arquitectonica

103.62 m2 LOSACERO
58.94 m2 LOSA MACIZA

Escala 1:100

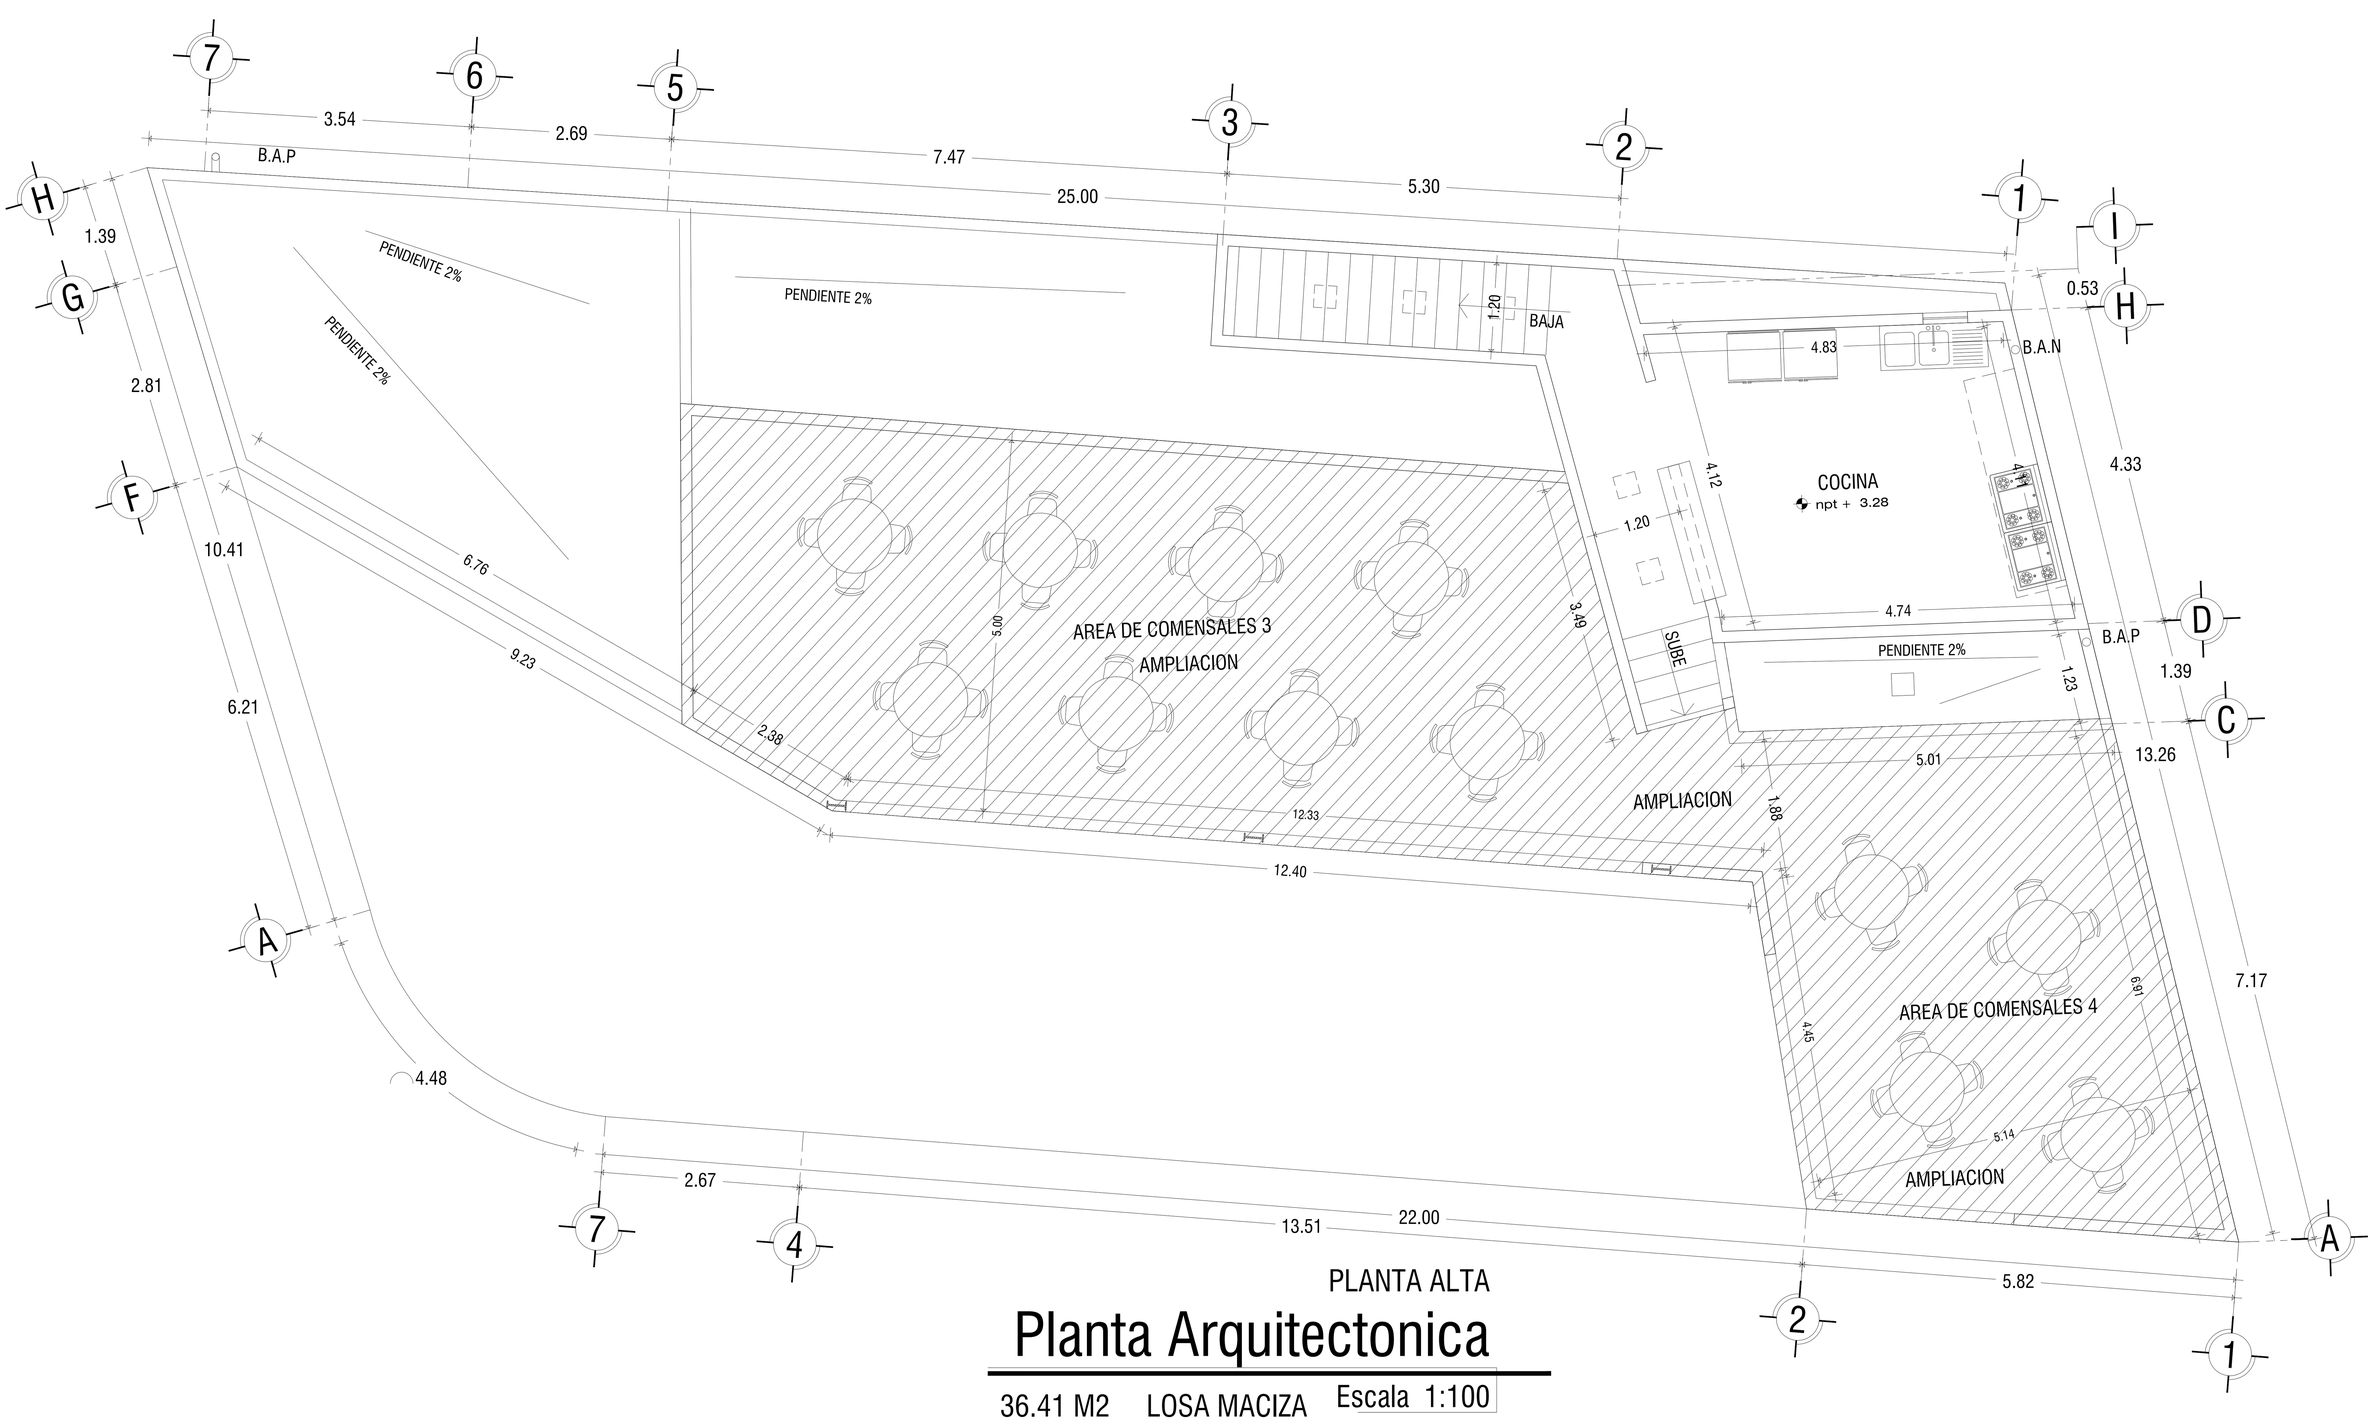

Planta Arquitectonica

36.41 M2 LOSA MACIZA

Escala 1:100

104.24 m2 LOSACERO - AMPLIACION